


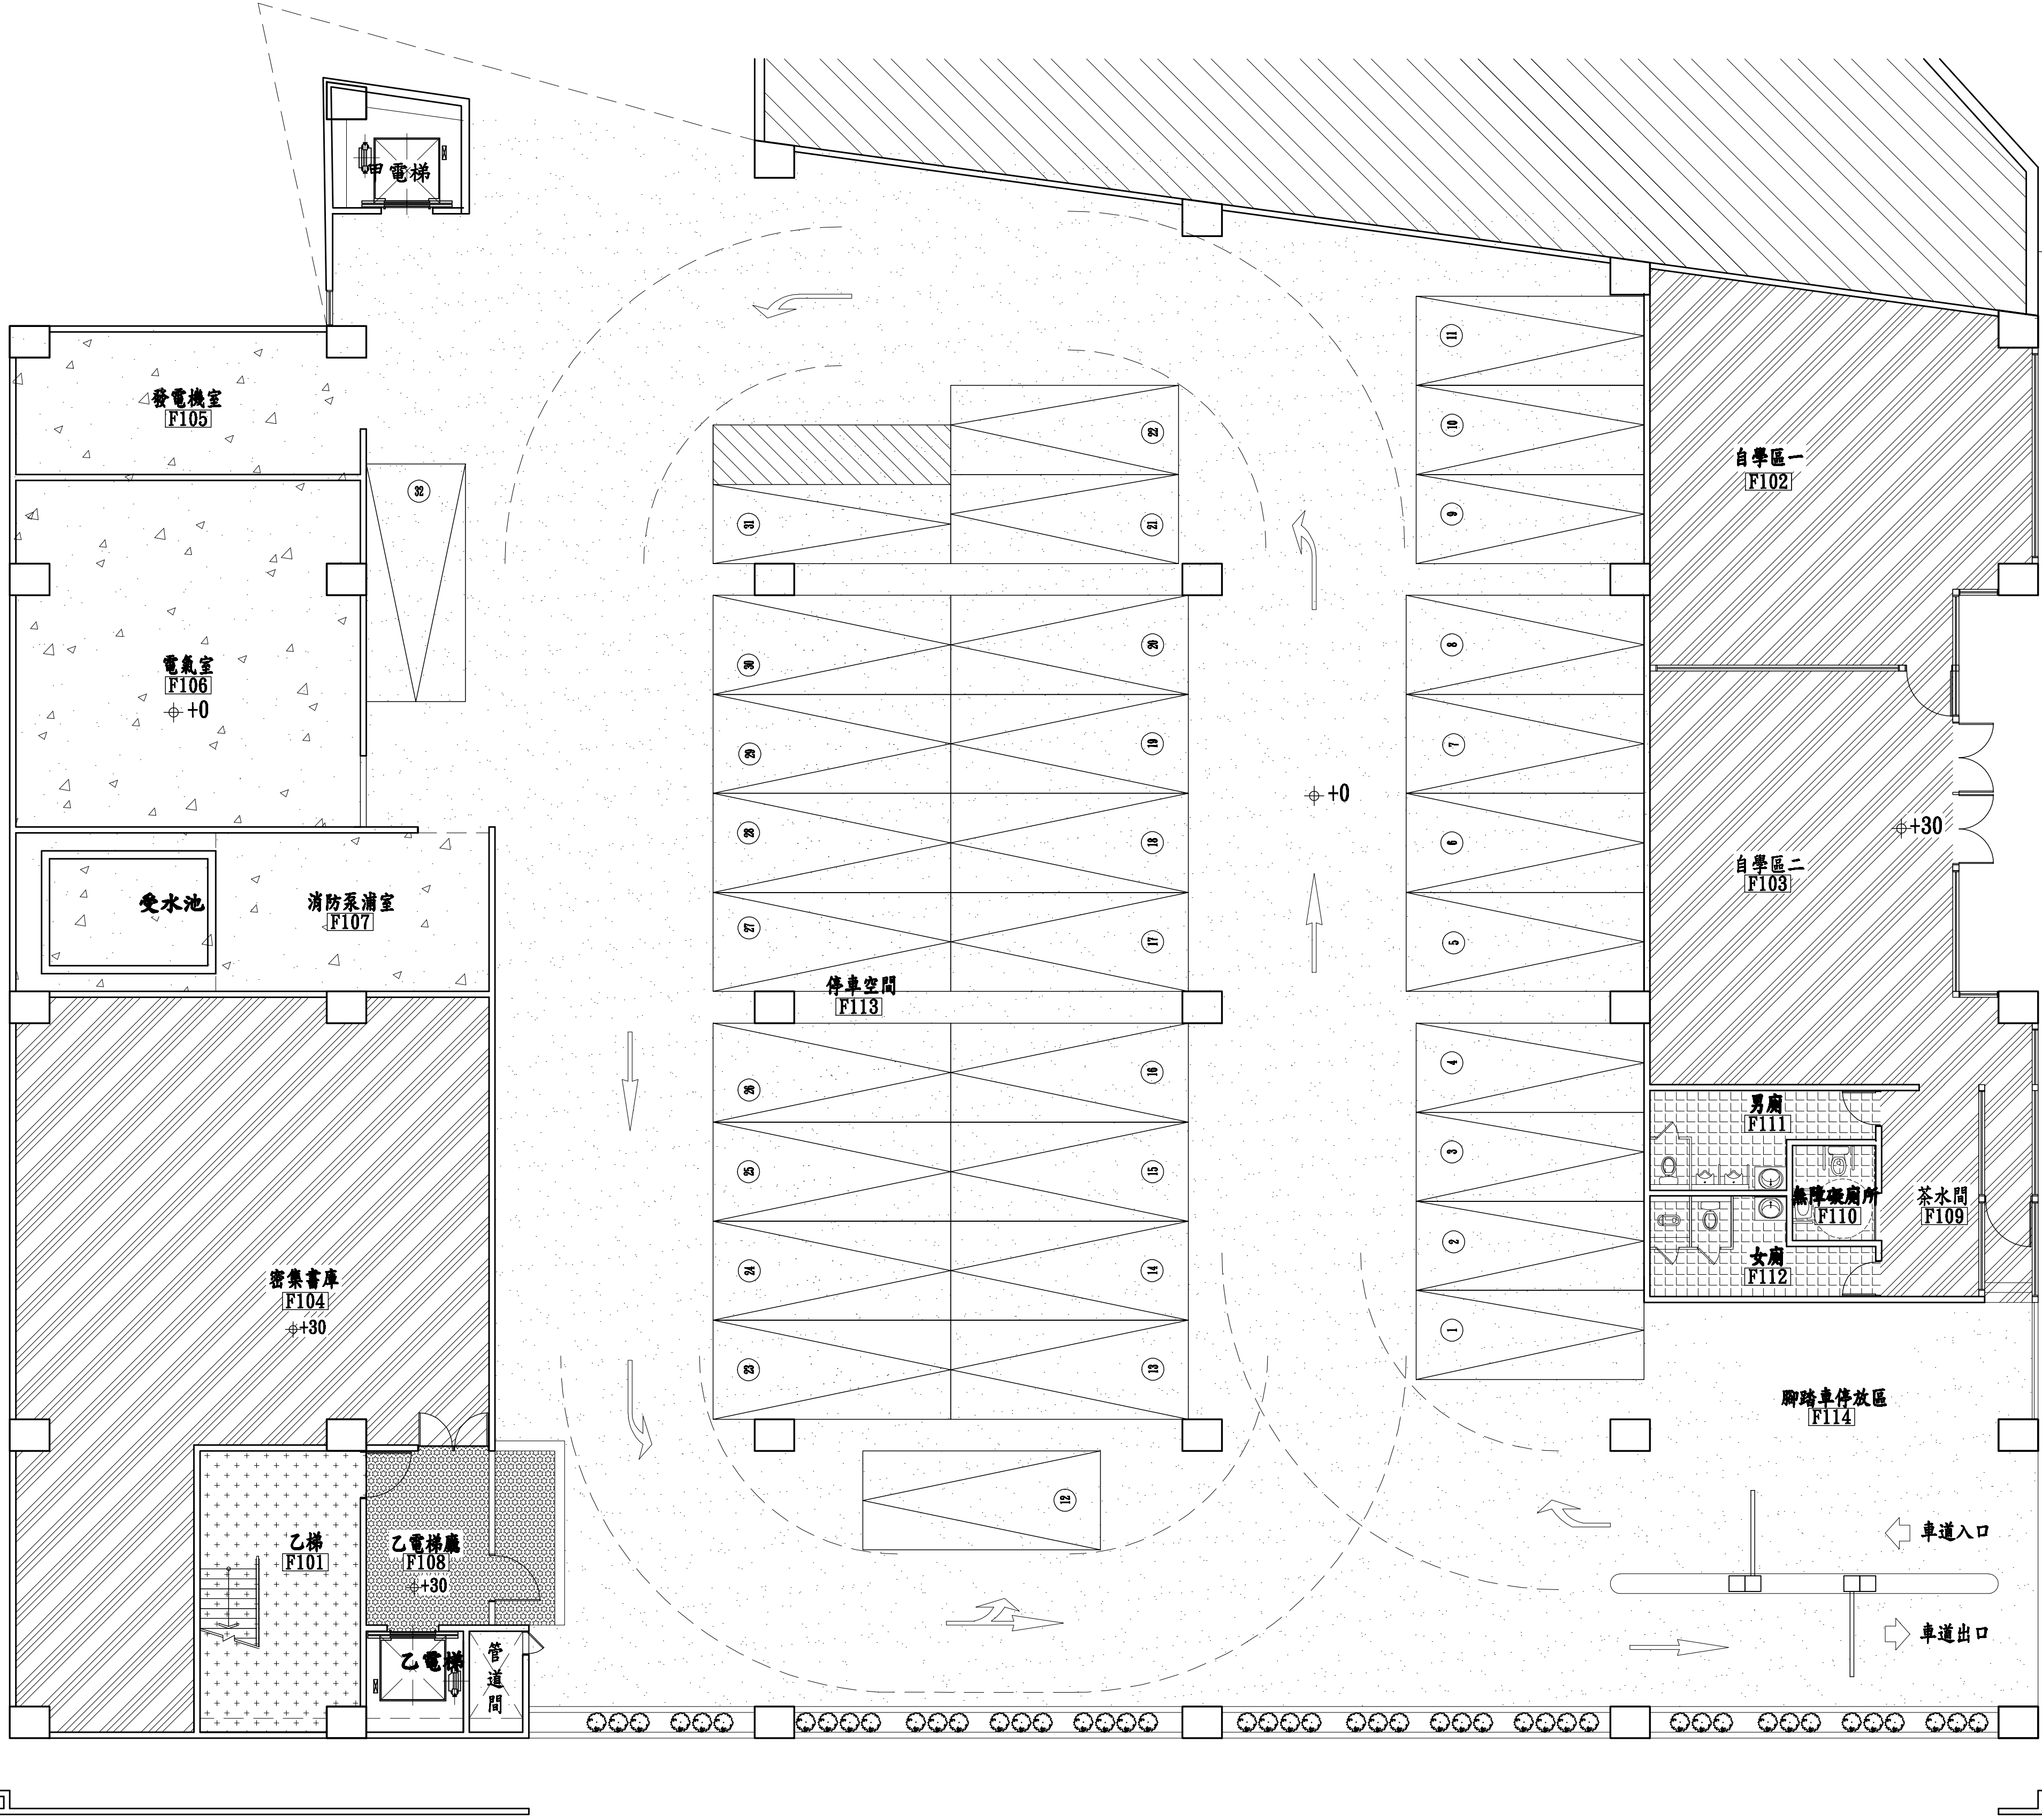

| 圖例 | 品名            |
|----|---------------|
|    | 花崗石地坪         |
|    | 60X60 拋光石英磚   |
|    | 10X10 止滑石英磚   |
|    | 30X30 止滑石英磚   |
|    | 乙烯基無縫地毯A—TYPE |
|    | 乙烯基無縫地毯B—TYPE |
|    | 乙烯基無縫地毯C—TYPE |
|    | 整體粉光          |
|    | 方塊地毯          |
|    | EPOXY         |
|    | 高架地板          |

|                      |                       |                     |             |                |               |
|----------------------|-----------------------|---------------------|-------------|----------------|---------------|
| 繪圖 DRAWN BY<br>林柏豪   | 設計 DESIGNED BY<br>王楷婷 | 比例尺 SCALE           | 修正 REVISION | 說明 DESCRIPTION | 核準 APPROVD BY |
| 核對 CHECKED BY<br>郭金仁 | 核準 APPROVED BY<br>陳聖中 | 日期 DATE<br>99.10.20 |             |                |               |

|                                                   |
|---------------------------------------------------|
| 陳聖中建築師事務所                                         |
| 台北市大安區安和路二段147號3樓 電話: 02-27370313 傳真: 02-27370312 |

|      |                  |
|------|------------------|
| 工程名稱 | 國立體育大學 圖書館大樓新建工程 |
| 圖名   | 一層平面圖            |

|                          |                          |                        |
|--------------------------|--------------------------|------------------------|
| 圖號<br>DRAWING NO<br>A7-1 | 張號<br>SHEET NO<br>62/118 | 業務號<br>JOB NO<br>A9027 |
|--------------------------|--------------------------|------------------------|